LICEO ARTISTICO FERMO
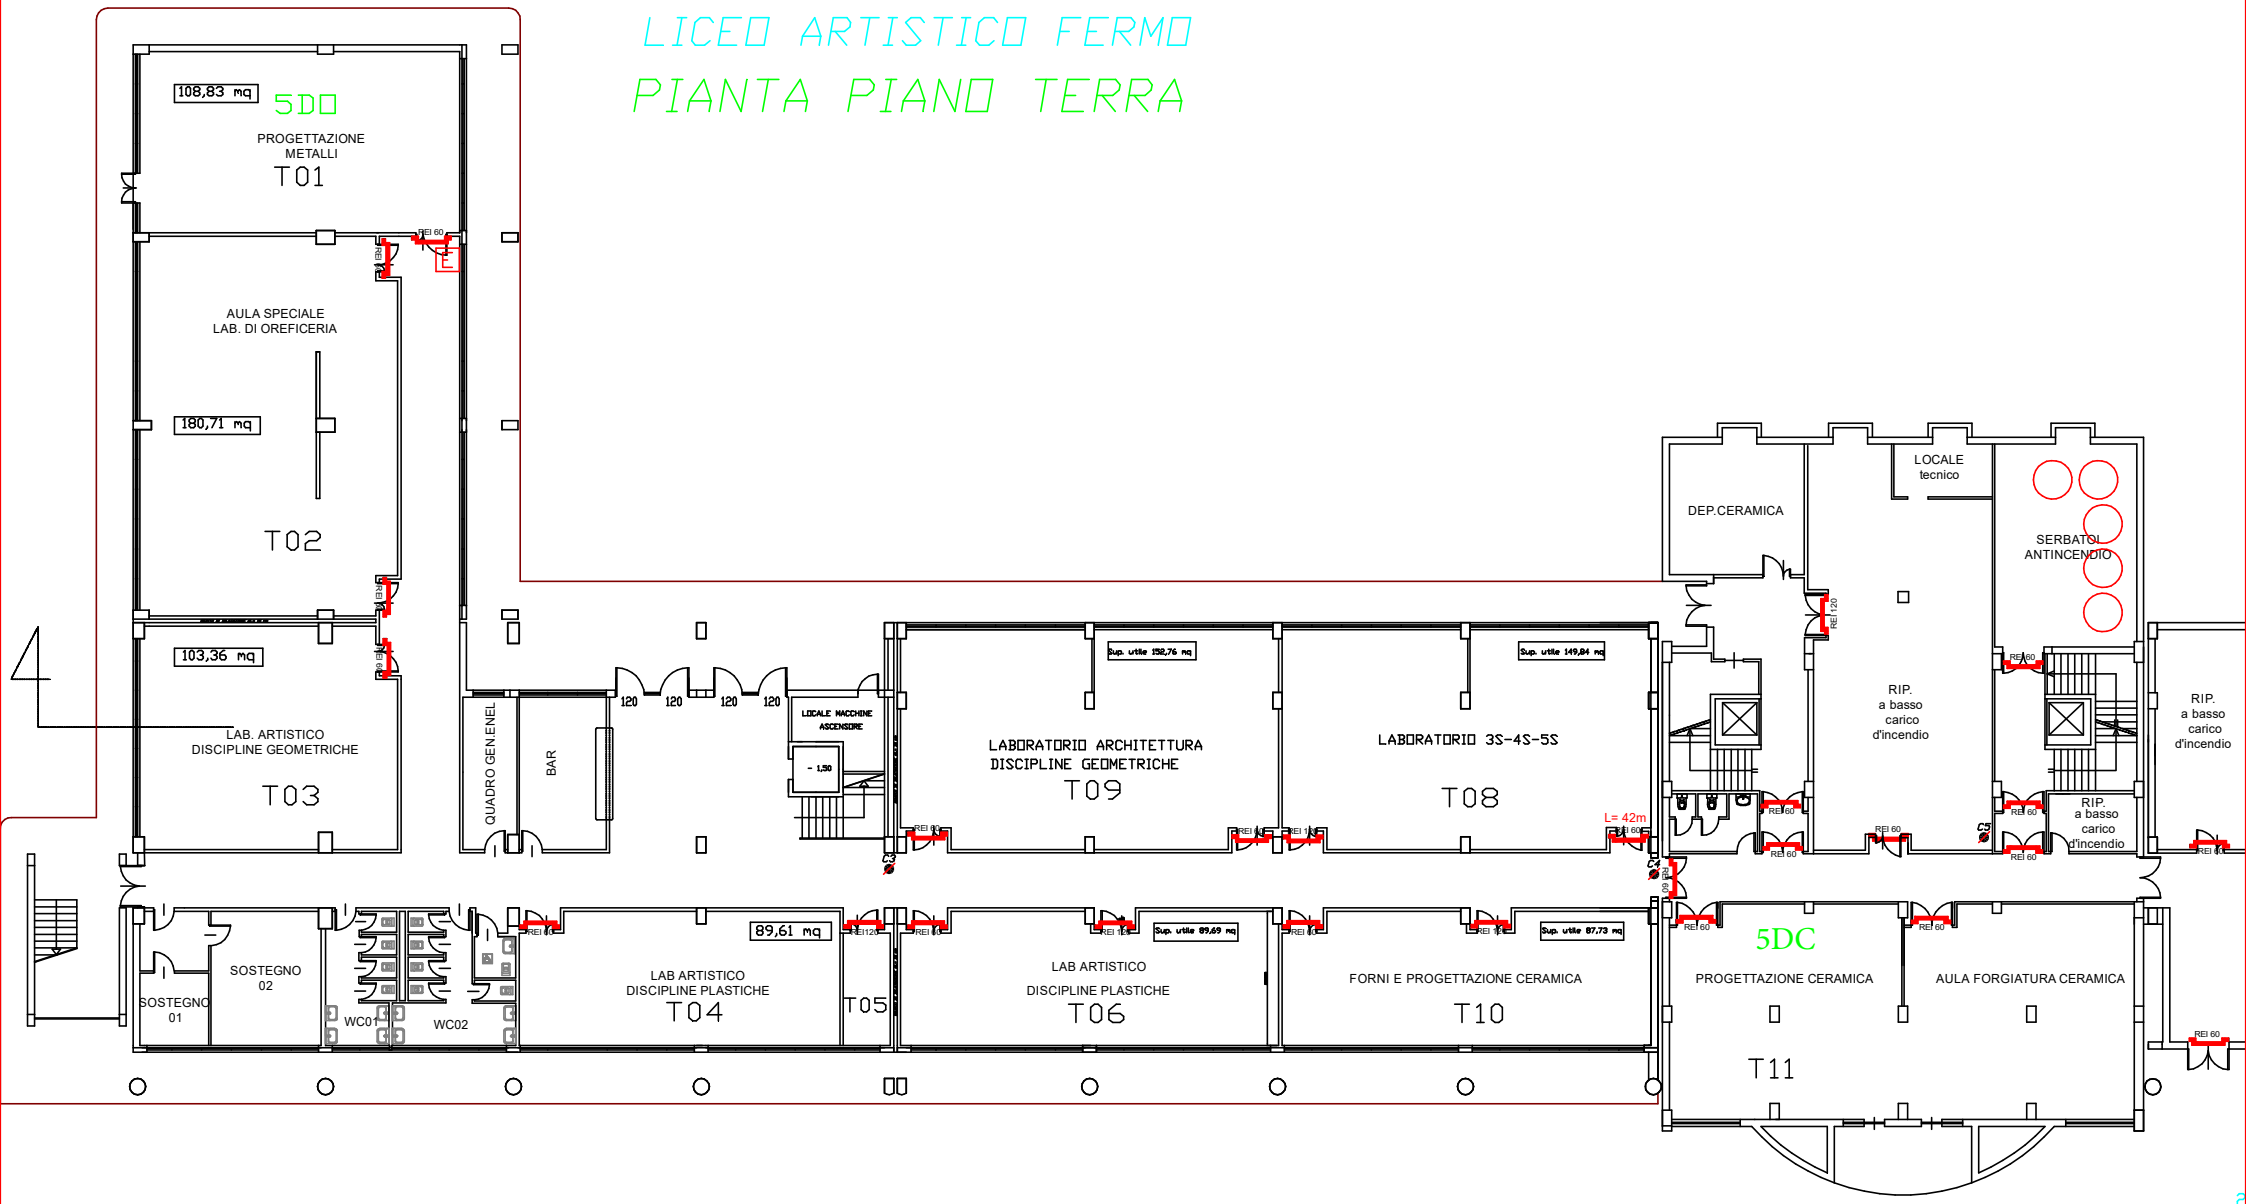
PIANTA PIANO TERRA